



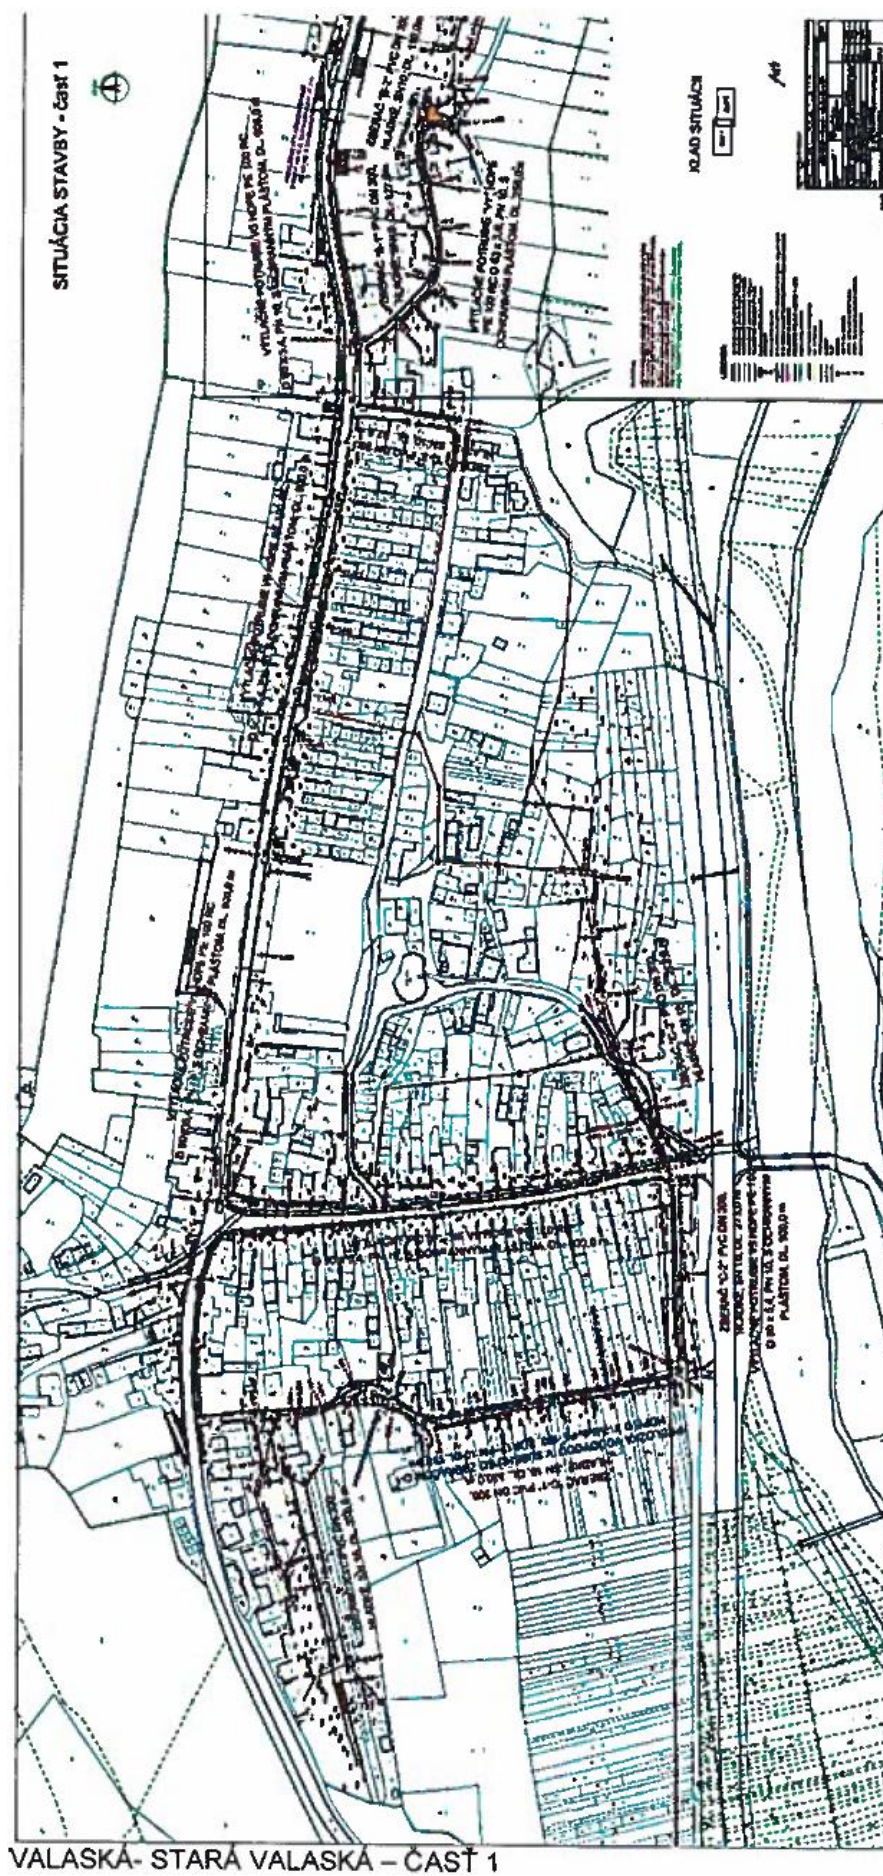


[illegible]


VALASKÁ – STARÁ VALASKÁ – ČASŤ 2

SPLAŠKOVÁ KANALIZÁCIA-časť Piesok - SITUÁCIA STAVBY - časť 2

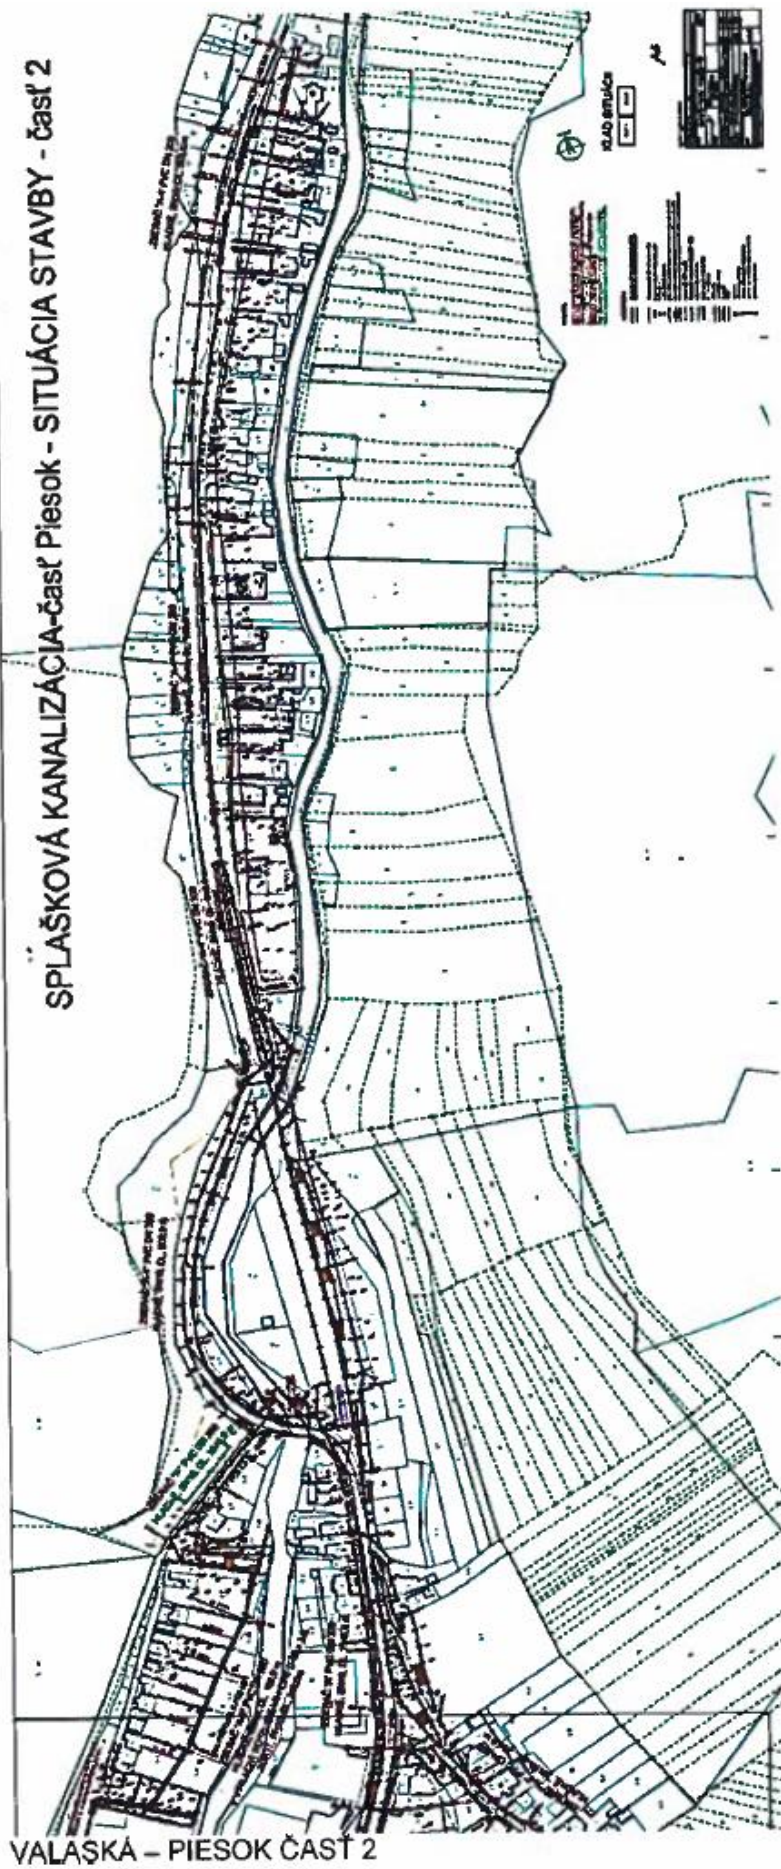


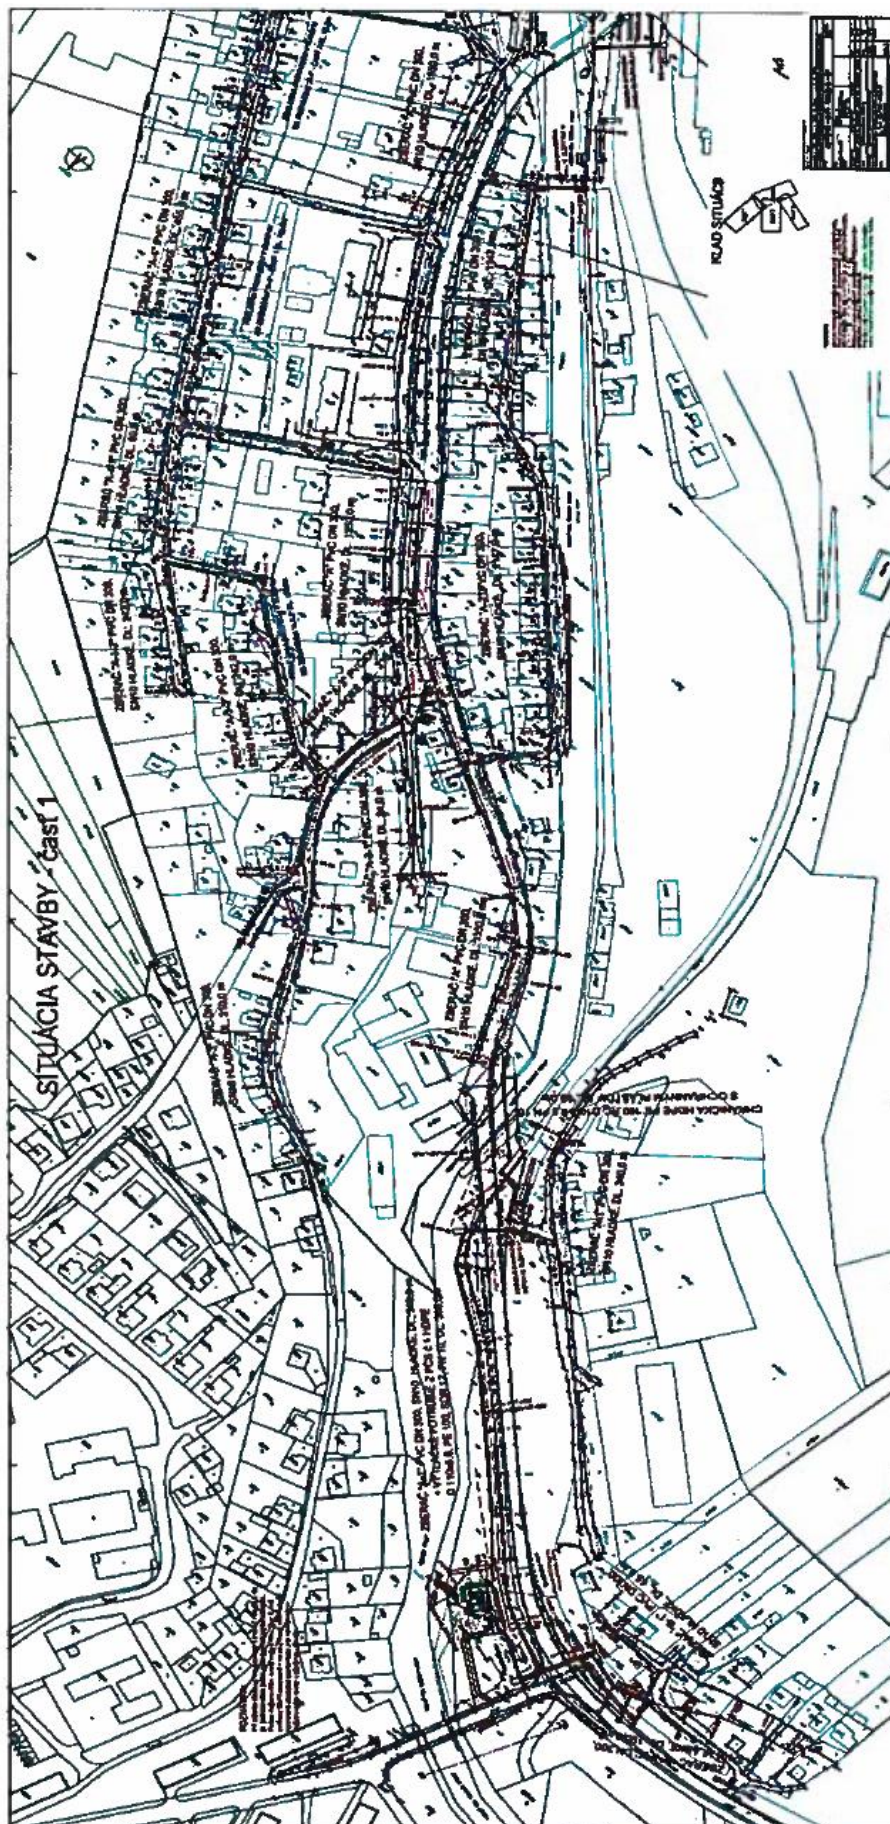

HRONEC - 1. ČASŤ

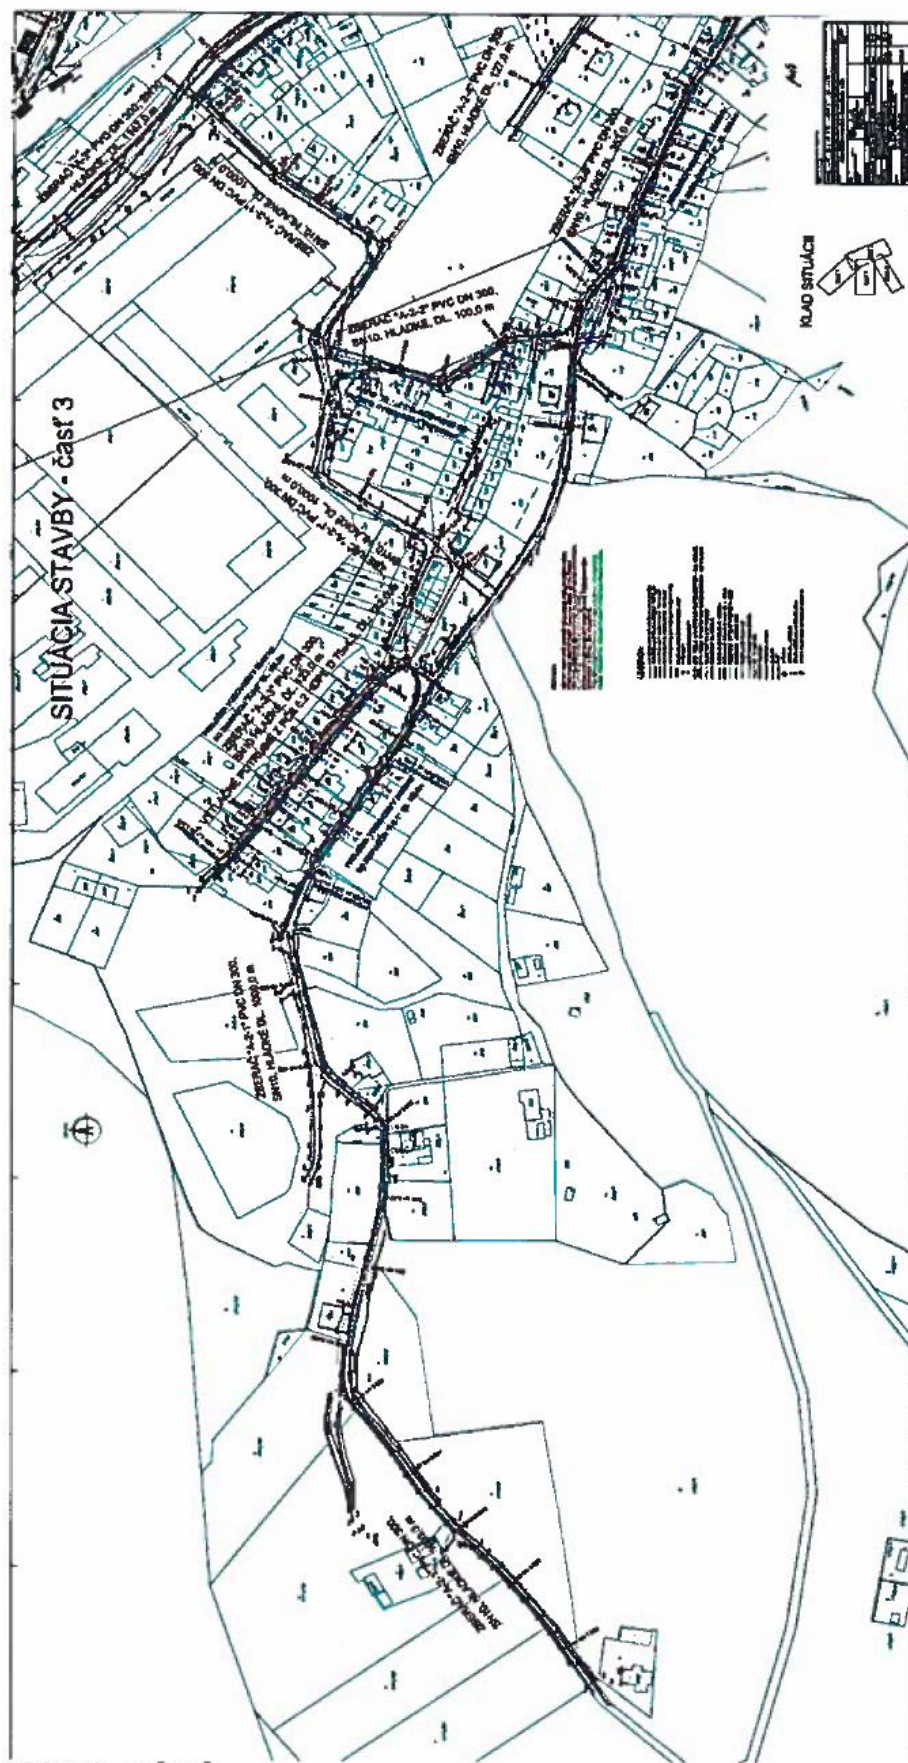

H R O N E C – 3. Č A S Ť

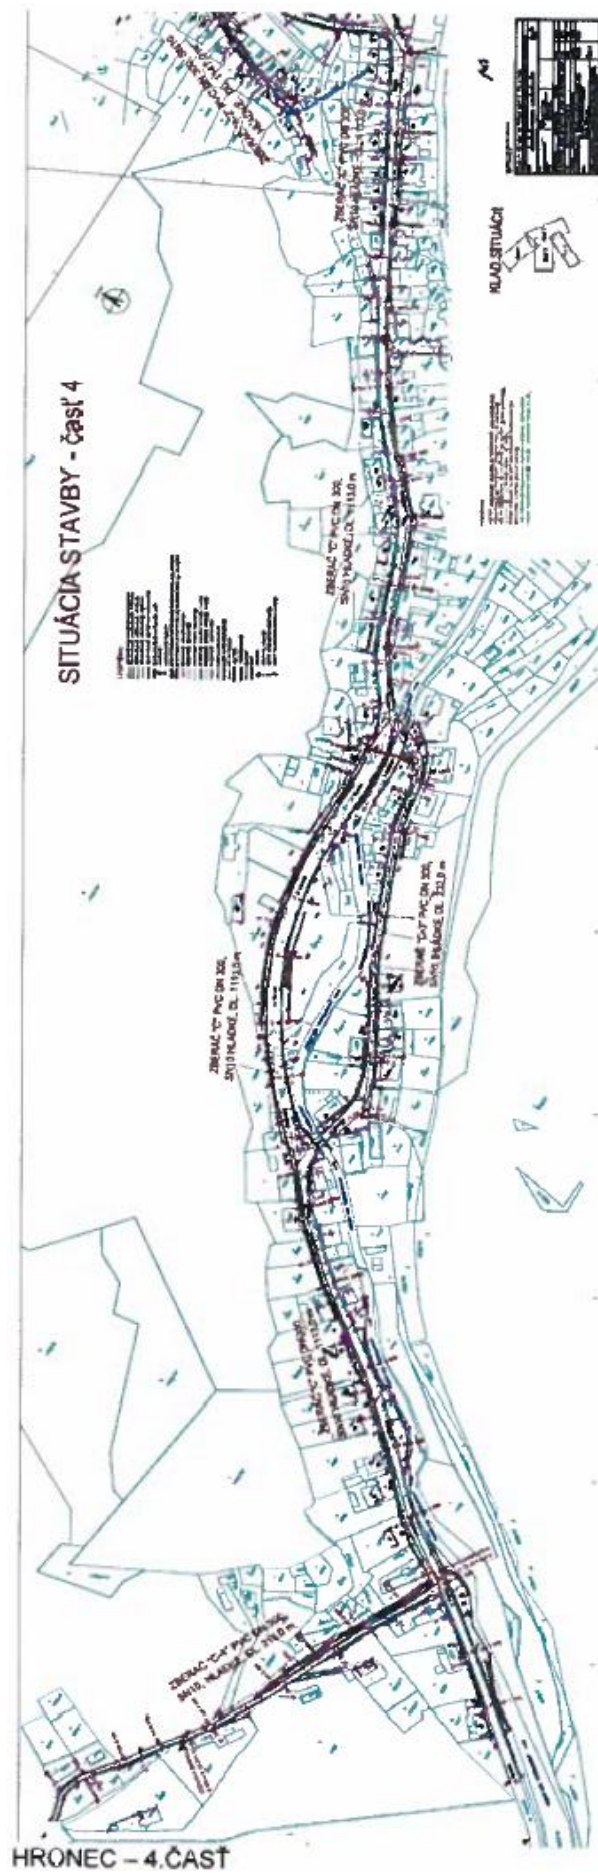

KLAD SITUÁCII

